ESTE DESENHO PERMANECE COMO PROPRIEDADE DE **MINIMAL INCOPORADORA LTDA.** NENHUMA COPIA OU REPRODUÇÃO SEM AUTORIZAÇÃO ESCRITA É PERMITIDO.

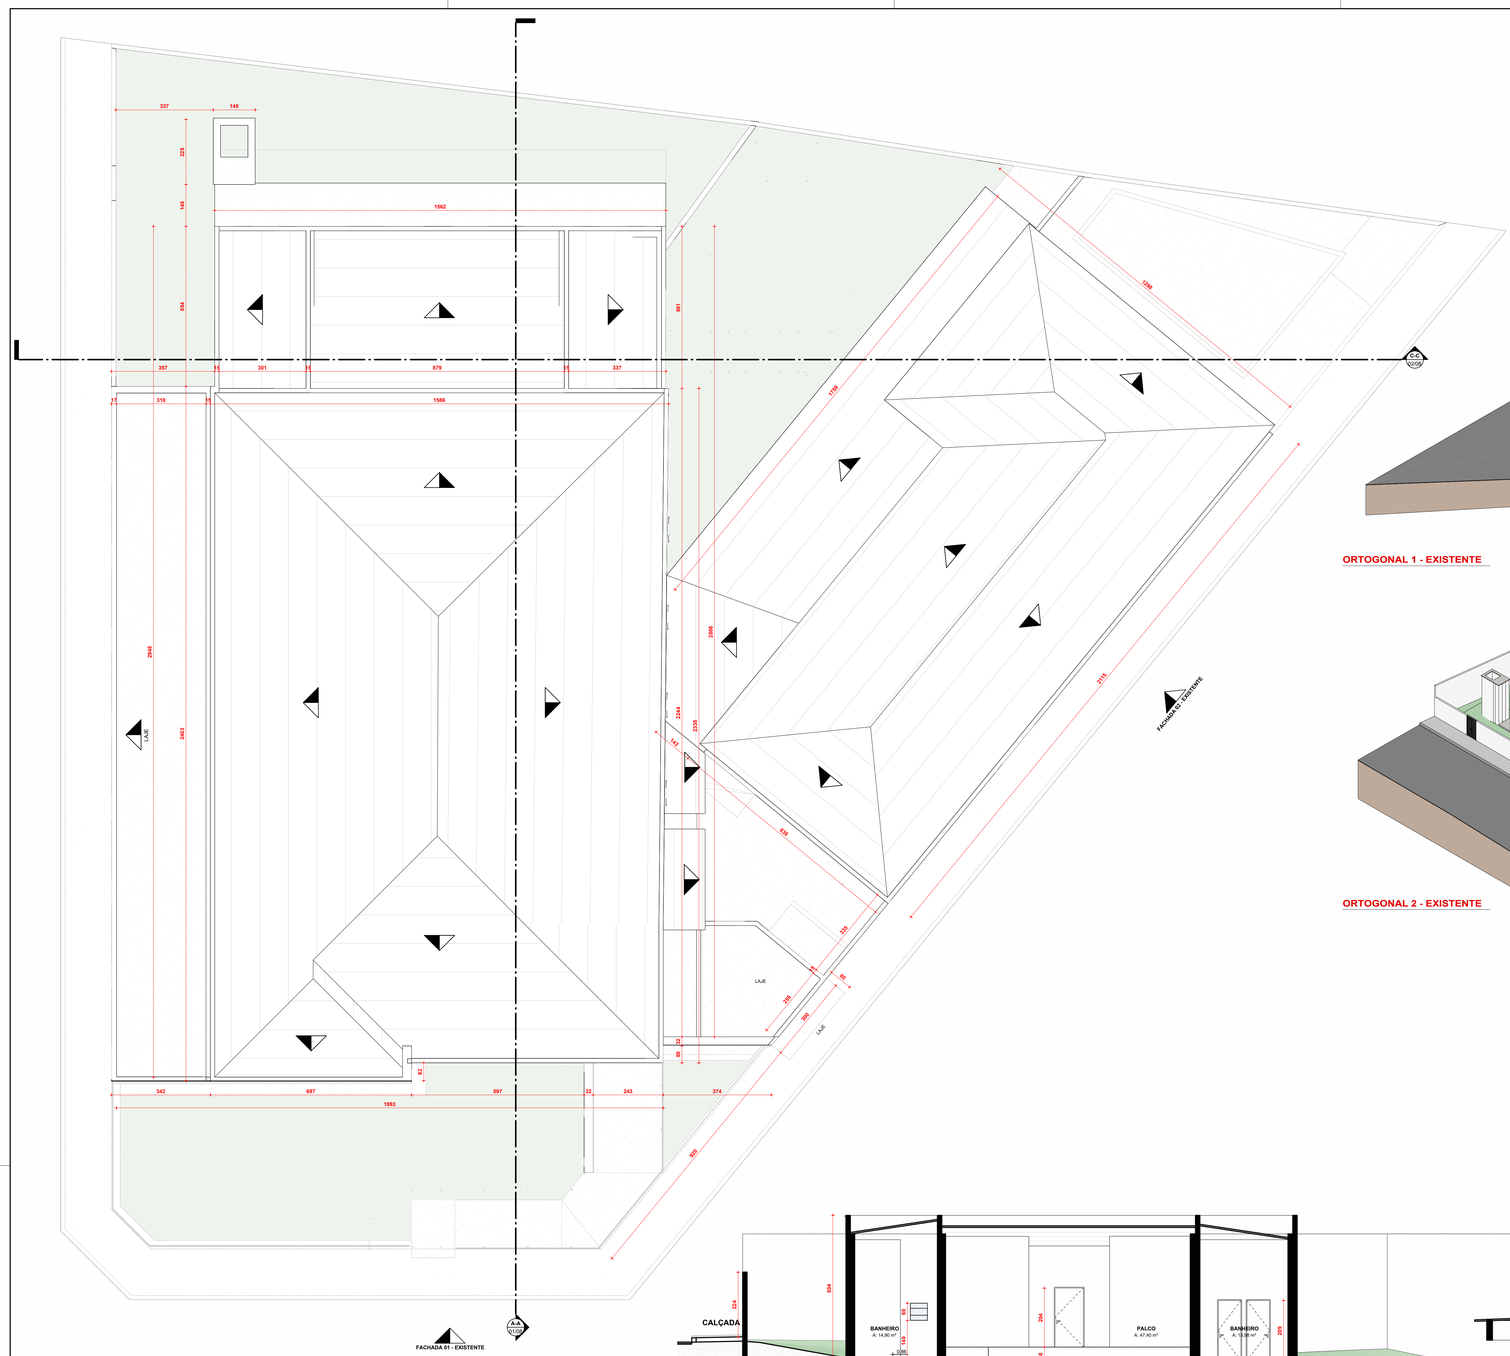

SALÃO - LEVANTAMENTO COBERTURA
Escala: 1 : 75

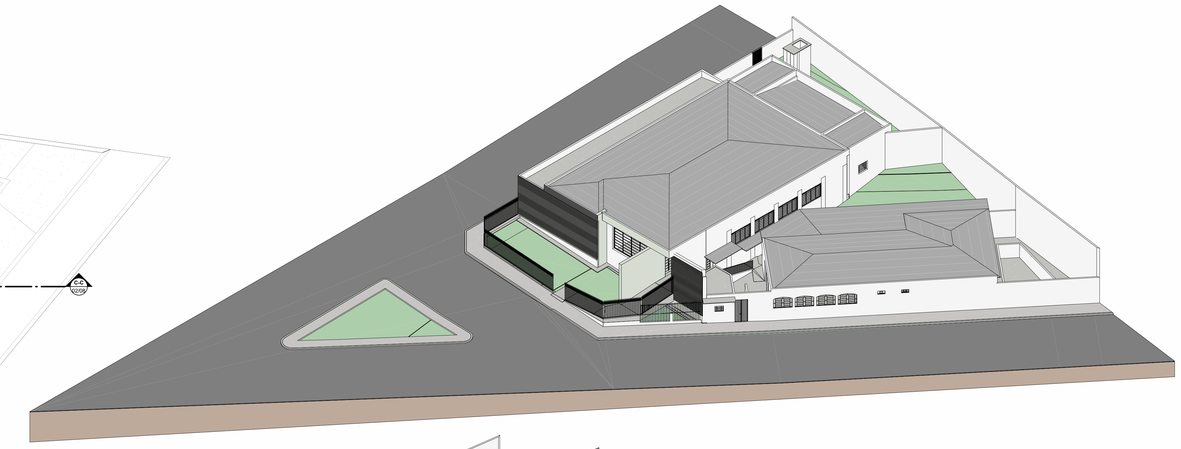

ORTOGONAL 1 - EXISTENTE

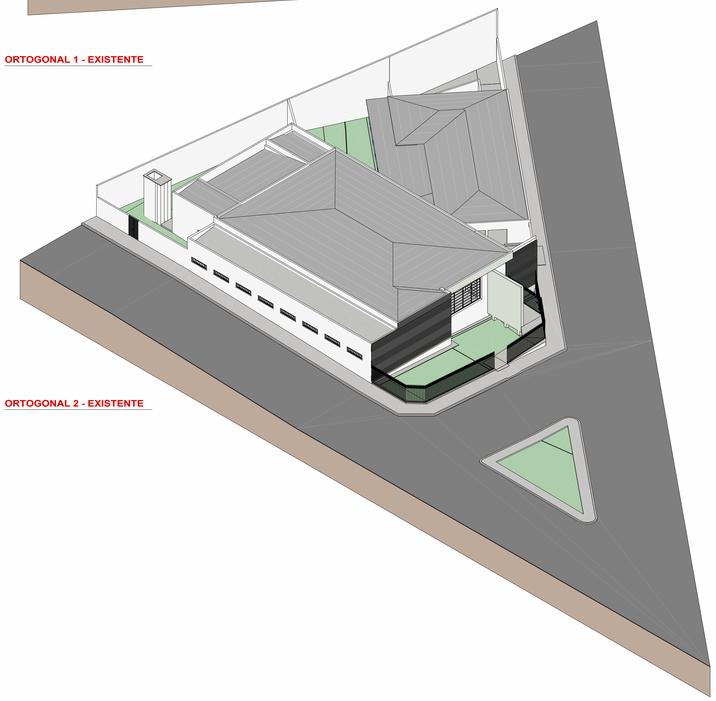

ORTOGONAL 2 - EXISTENTE

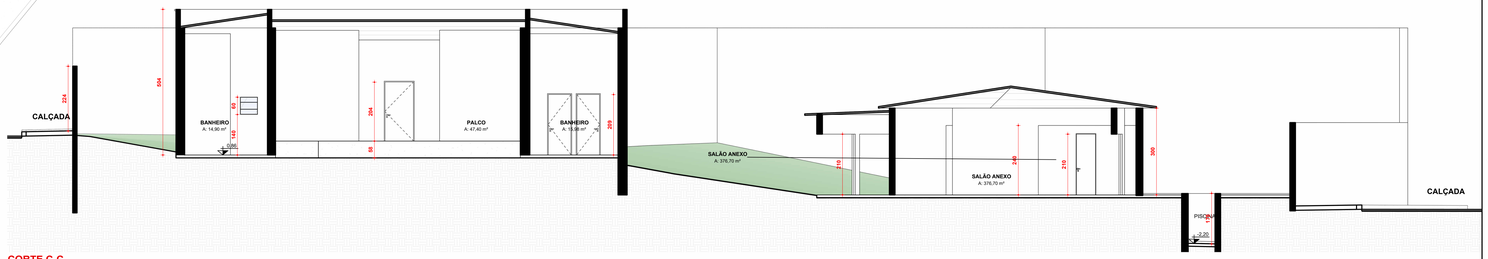

CORTE C-C
Escala: 1 : 75

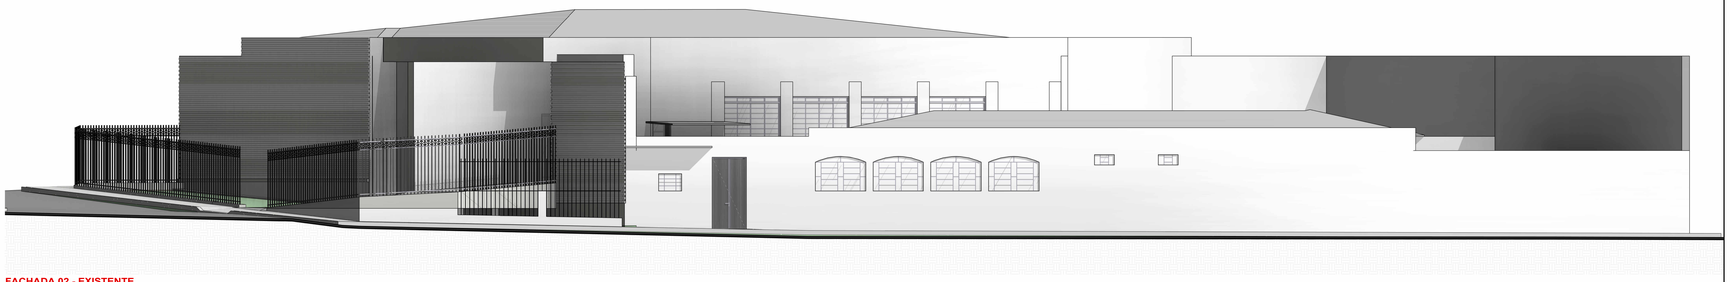

FACHADA 02 - EXISTENTE
Escala: 1 : 75

R	DESCRIÇÃO	REVISOR	DATA

REVISÕES

PREFEITURA

CREA/CAU

DECLARAÇÃO

DECLARO ESTAR CIENTE:
QUE A APROVAÇÃO DESTE PROJETO NÃO SIGNIFICA O RECONHECIMENTO DA PREFEITURA DO DIREITO DE PROPRIEDADE DO TERRENO;
QUE O HABITE-SE SÓ SERÁ FORNECIDO PARA:
- PROJETOS EXECUTADOS SEM MODIFICAÇÕES
- REDE DE ÁGUA PLUVIAIS NÃO UGADAS A REDE DE ESGOTO E VICE-VERSA
- PLANTIO DE 01 (UMA) ÁRVORE PARA CADA 10,00M (DEZ METROS) DE PASSEIO
- QUE DEVERÁ SER MANTIDA PARA FISCALIZAÇÃO NA OBRA UMA VIA DESTE DOCUMENTO E O RESPECTIVO ALVARÁ DE LICENÇA
- O EMPREENDIMENTO NÃO SE TRATA DE PROGRAMAS HABITACIONAIS SUBSIDIADOS COM RECURSOS PÚBLICOS.
- ESTE EMPREENDIMENTO NÃO OFERTA VAGAS DE ESTACIONAMENTO VINCULADAS AS UNIDADES AUTÔNOMAS DA EDIFICAÇÃO.

PROPRIETÁRIO:
PREFEITURA DE GOIANDIRA

PROJETO:
REFORMA GOIANDIRA TÊNIS CLUBE (GTC)

LOCAL:
RUA JOAQUIM NETO, 132, GOIANDIRA - GO, 75740-000

ASSINATURAS:

PROPRIETÁRIO: PREFEITURA DE GOIANDIRA

PROJETO: MARCOS PAULO PIRES CAU A25181-7

ÁREAS (m²):

NÚMERO DA PRANCHA:
02/08

DATA:
FEVEREIRO/2025

DESENHO:
PEDRO HENRIQUE
(34) 99790-5009

CONTEÚDO:
SALÃO - LEVANTAMENTO COBERTURA, FACHADA 02 - EXISTENTE, CORTE C-C, ORTOGONAL 1 - EXISTENTE E ORTOGONAL 2 - EXISTENTE

MINIMAL

FORMATO AO ESTENDIDA: 1189x2.61