
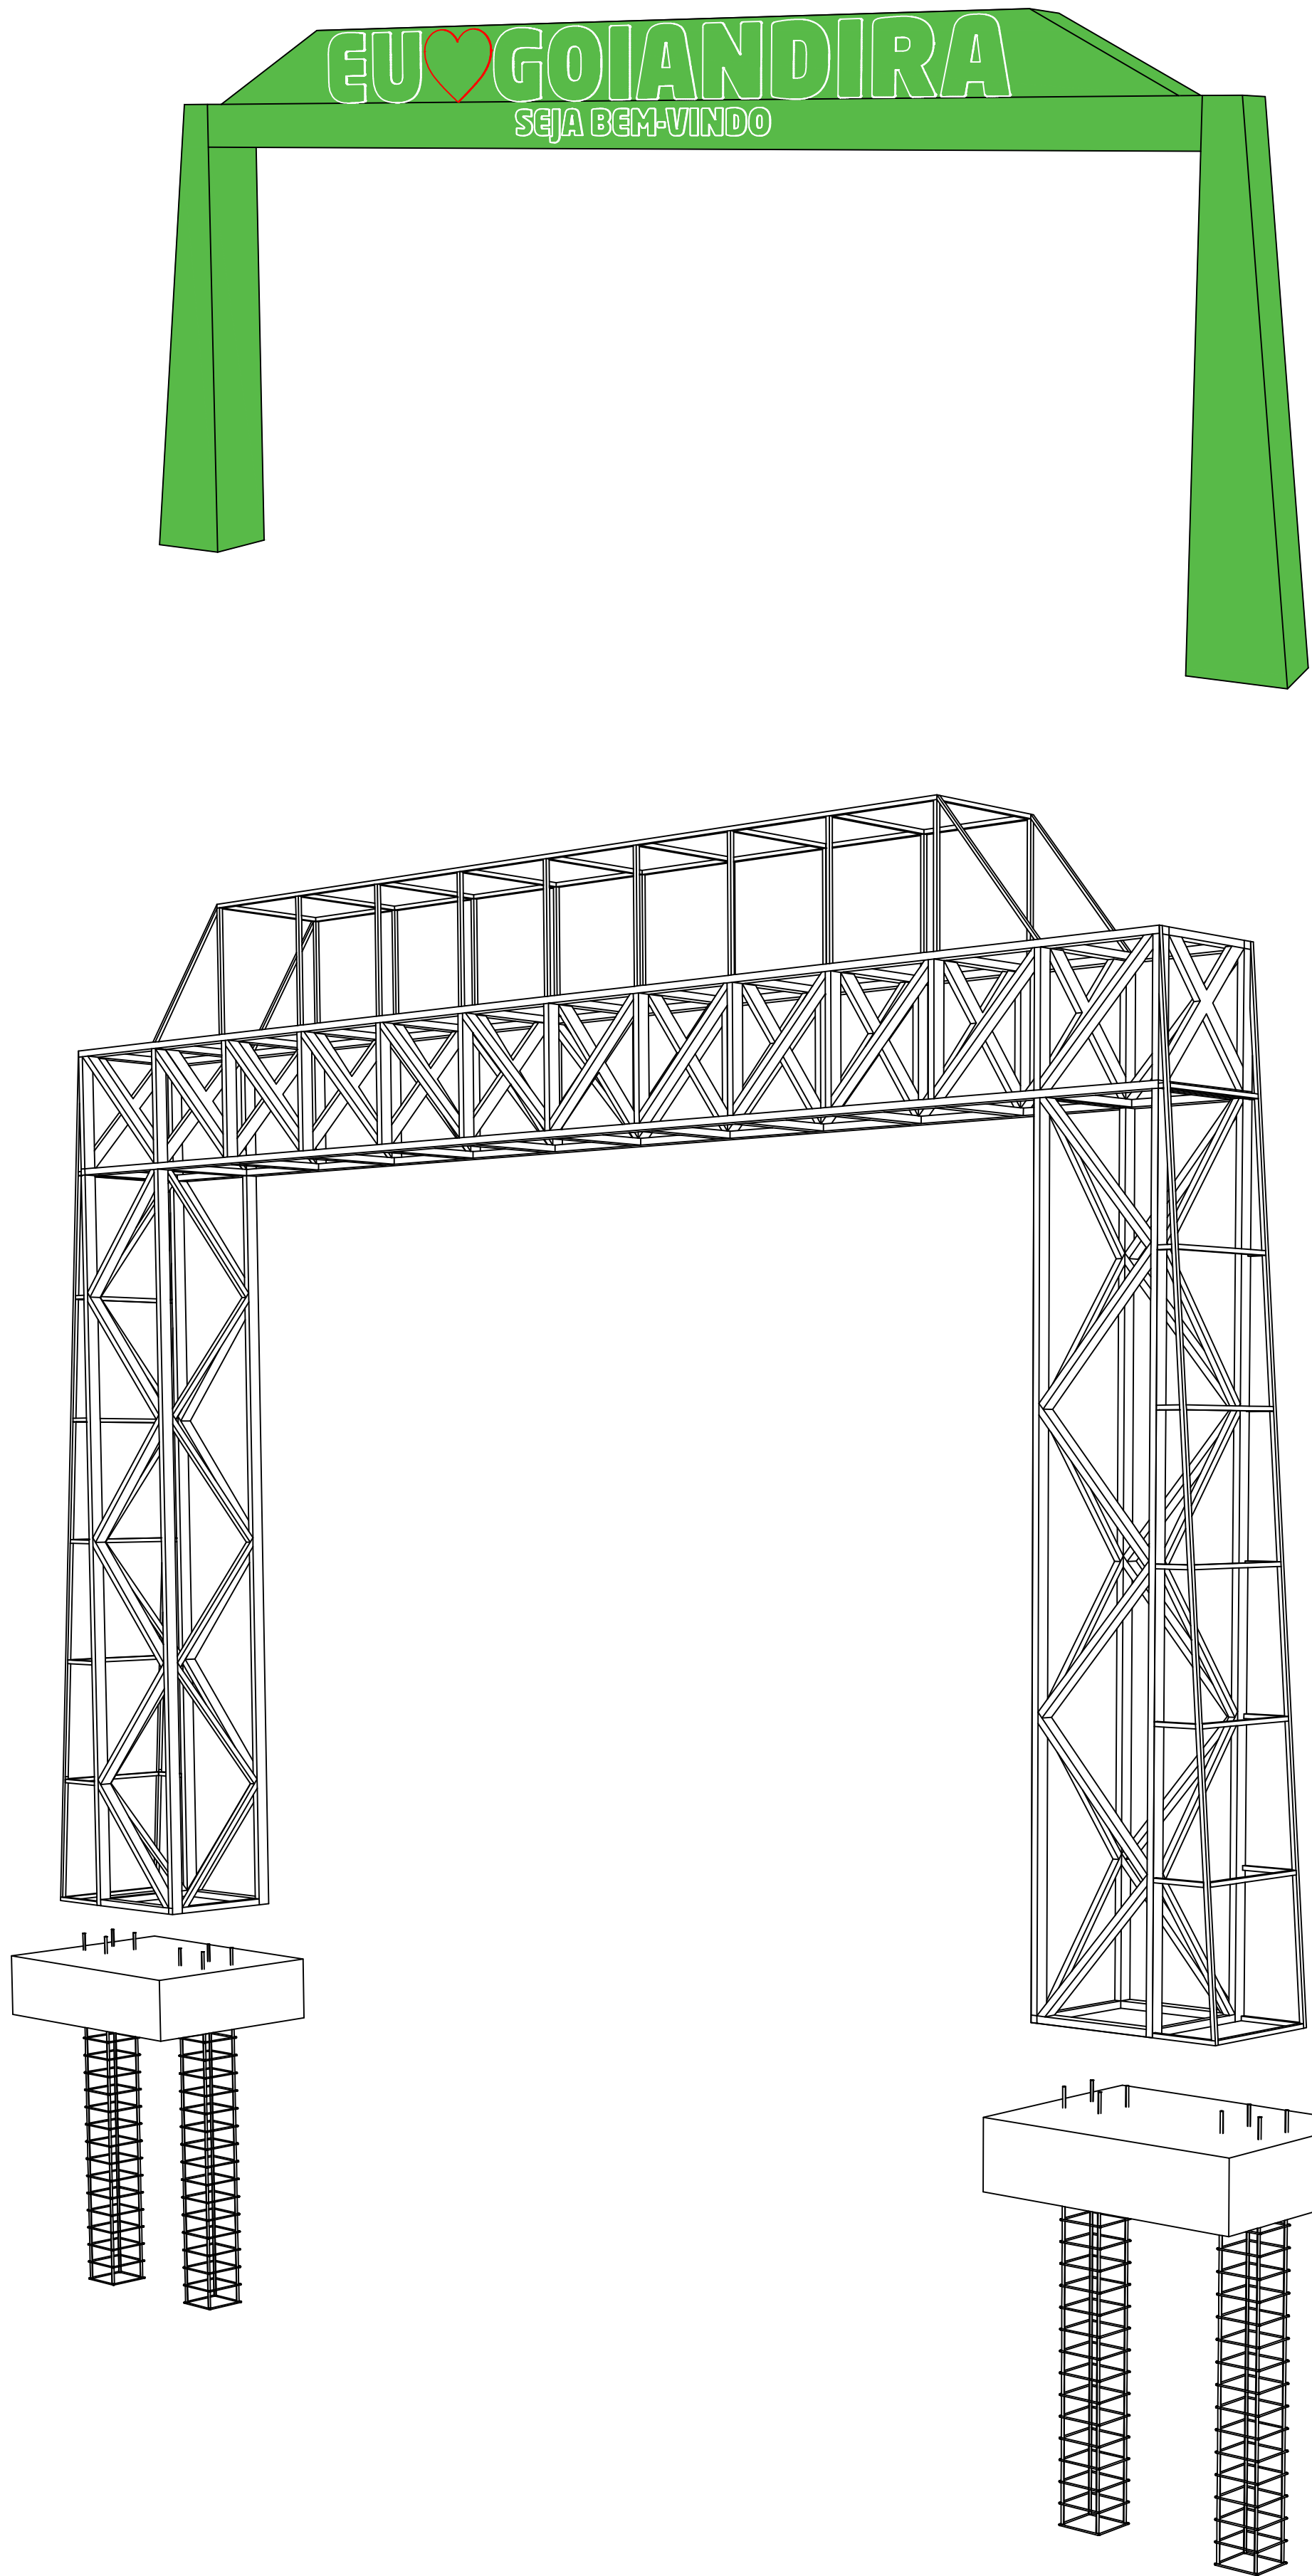
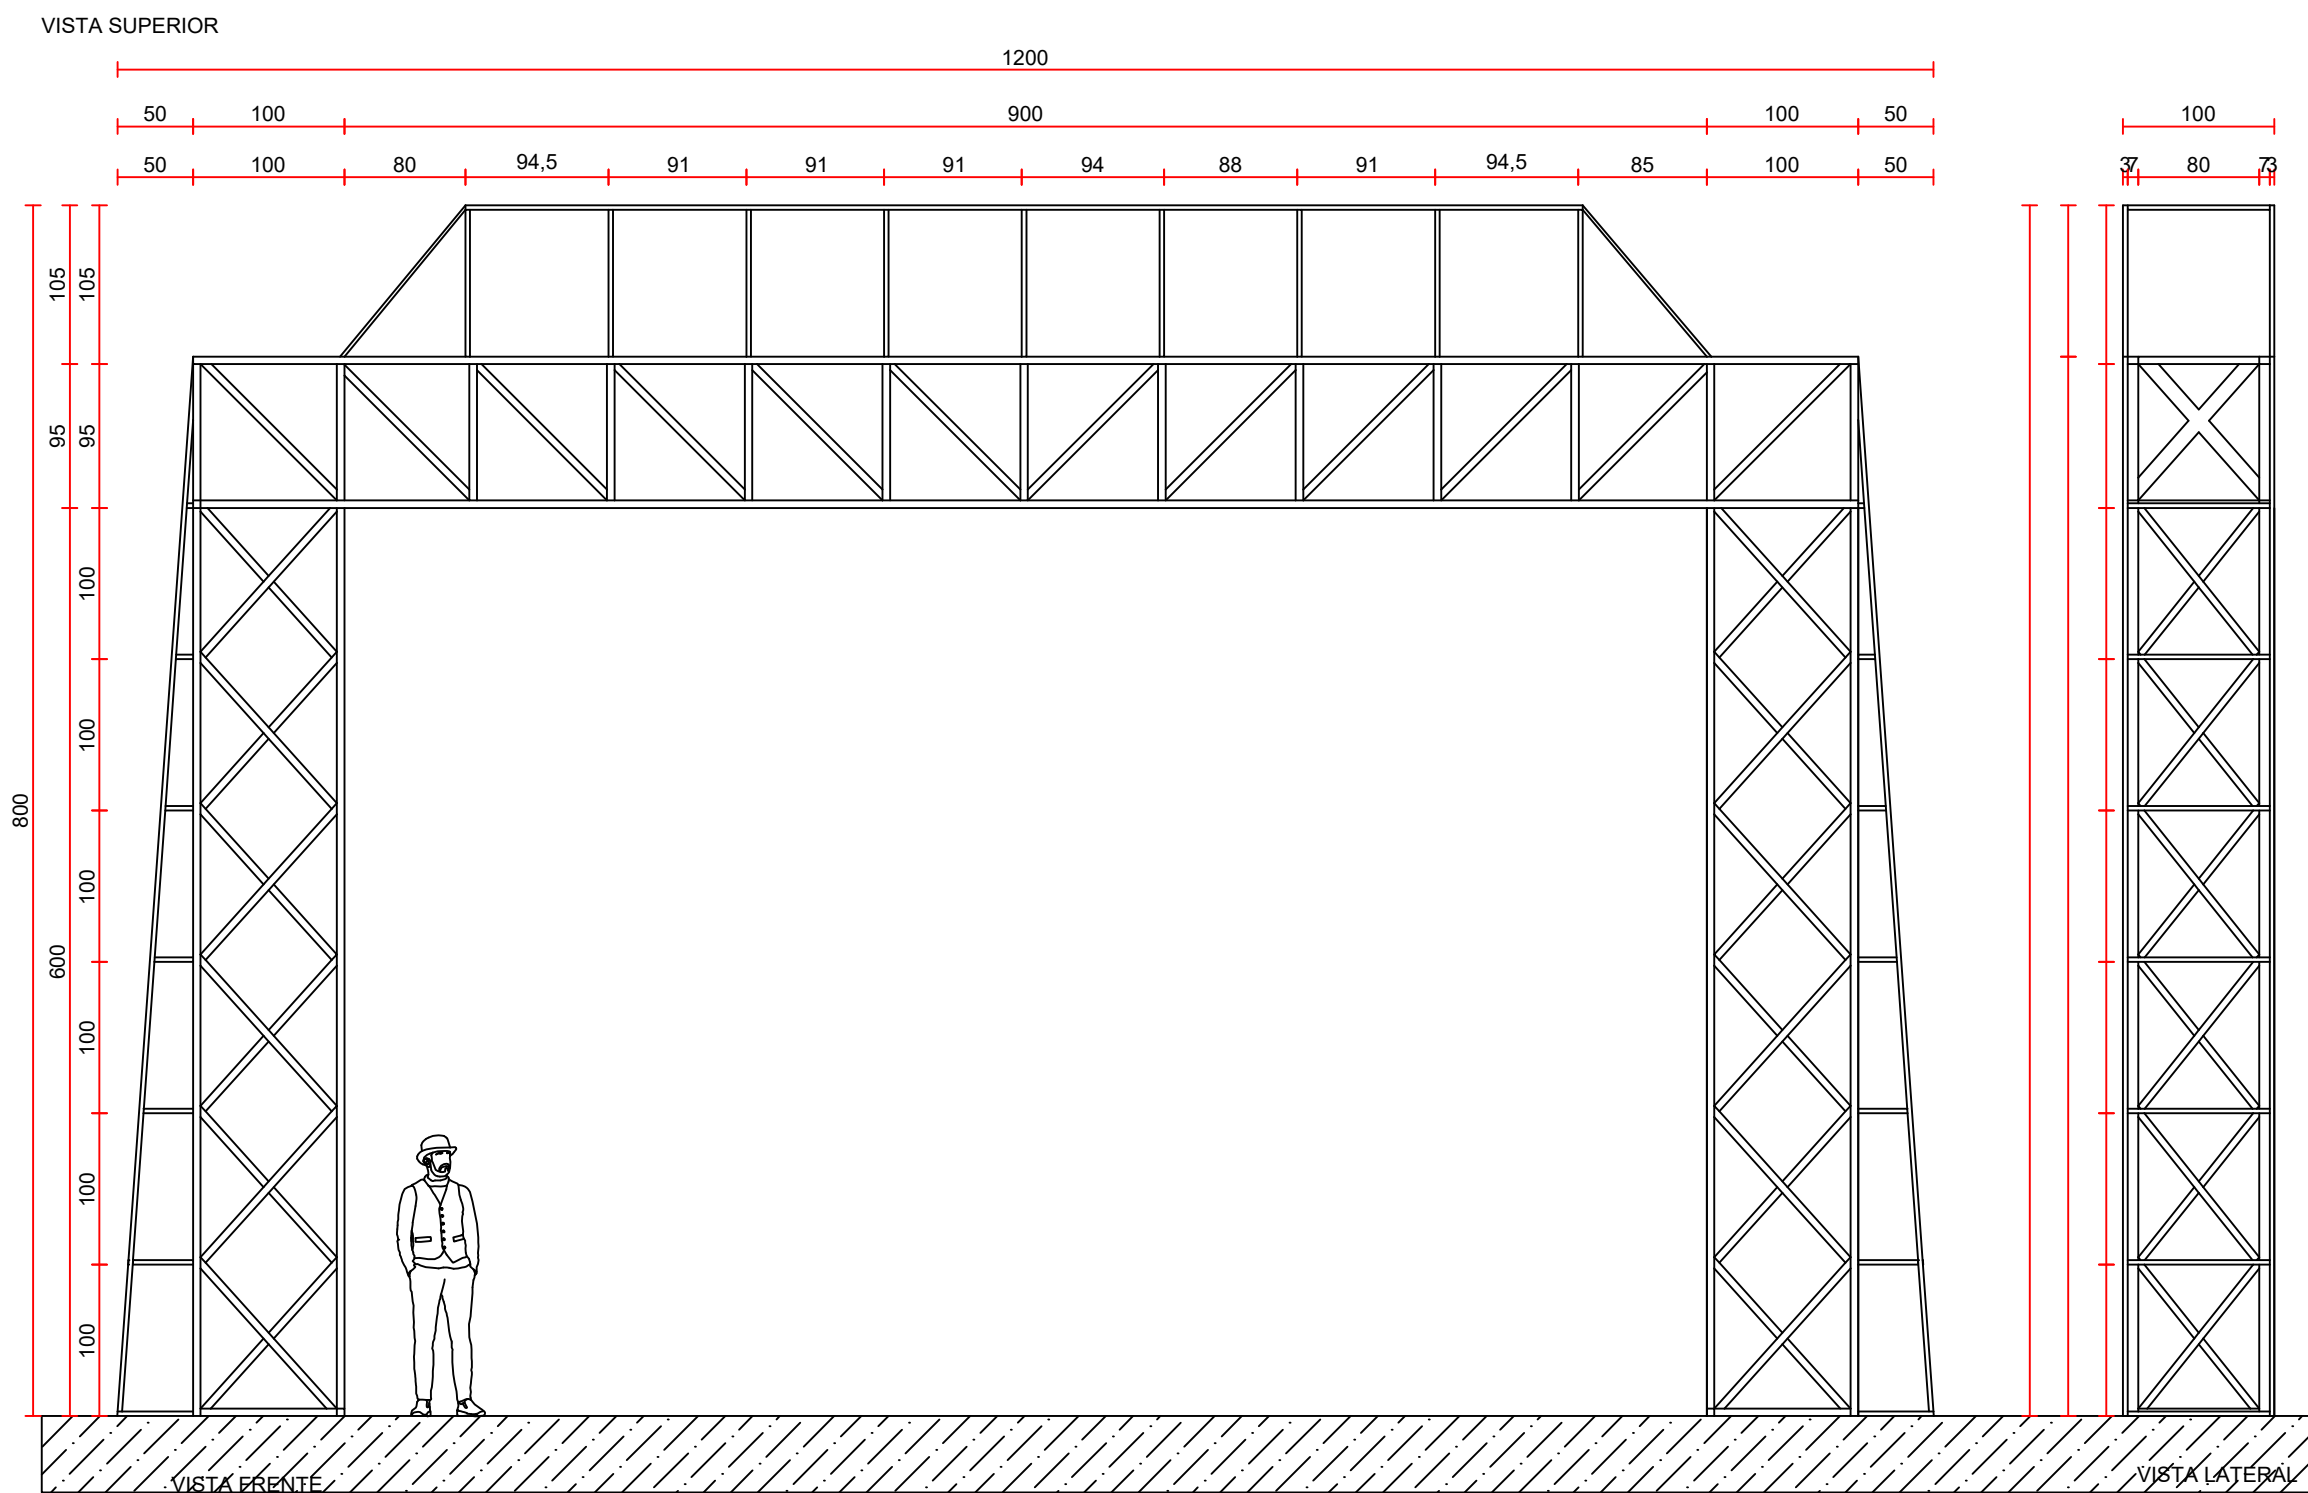


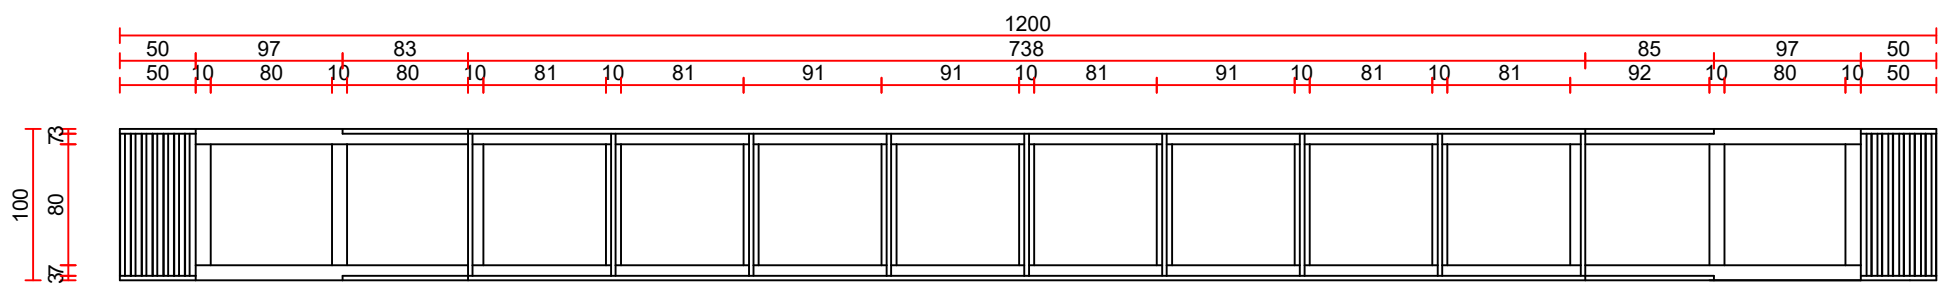

PERFIL U 100X50 #1/8	
R1	VISTA CIMA
R2	VISTA LATERAL
R3	VISTA FRENTE

METALON 30X2 #14	
R4	VISTA CIMA
R5	VISTA LATERAL
R6	VISTA FRENTE

AÇO - SEM ESCALA

Base	
48m - ferro 10	
100m - ferro 5	

Pilar	
340m - metalon	
84m² perfil U	

Material

- NOTAS
- COTAS EM CENTIMETROS;
 - COTAS DE NÍVEL EM METROS;
 - CONFERIR MEDIDAS, ABERTURAS, NÍVEIS E PRUMOS NO LOCAL;
 - MEDIDAS EM COTAS PREVALECEM SOBRE O DESENHO;
 - ESSE DESENHO DEVE SER IMPRESSO COLORIDO;

DATA	DESENHO	RESPONSÁVEL	FOLHA
03/11/2025	Eduardo Amorim	A ANALISÉ	

ESCALA	ARQUIVO	ESTRUTURA METALICA GOIANDIRA ENTRADA EU AMO GOIANDIRA.DWG
1:20	DISCIPLINA	
0001	ARQUITETURA	EM APROVAÇÃO

TÍTULO

PROJETO PORTAL GOIÂNDIRA

TÍTULO

TÍTULO

PROJETO

Letreiro Rodovia

CLIENTE

PREFEITURA MUNICIPAL DE GOIANDIRA

TRABALHO DESENVOLVIDO POR: