




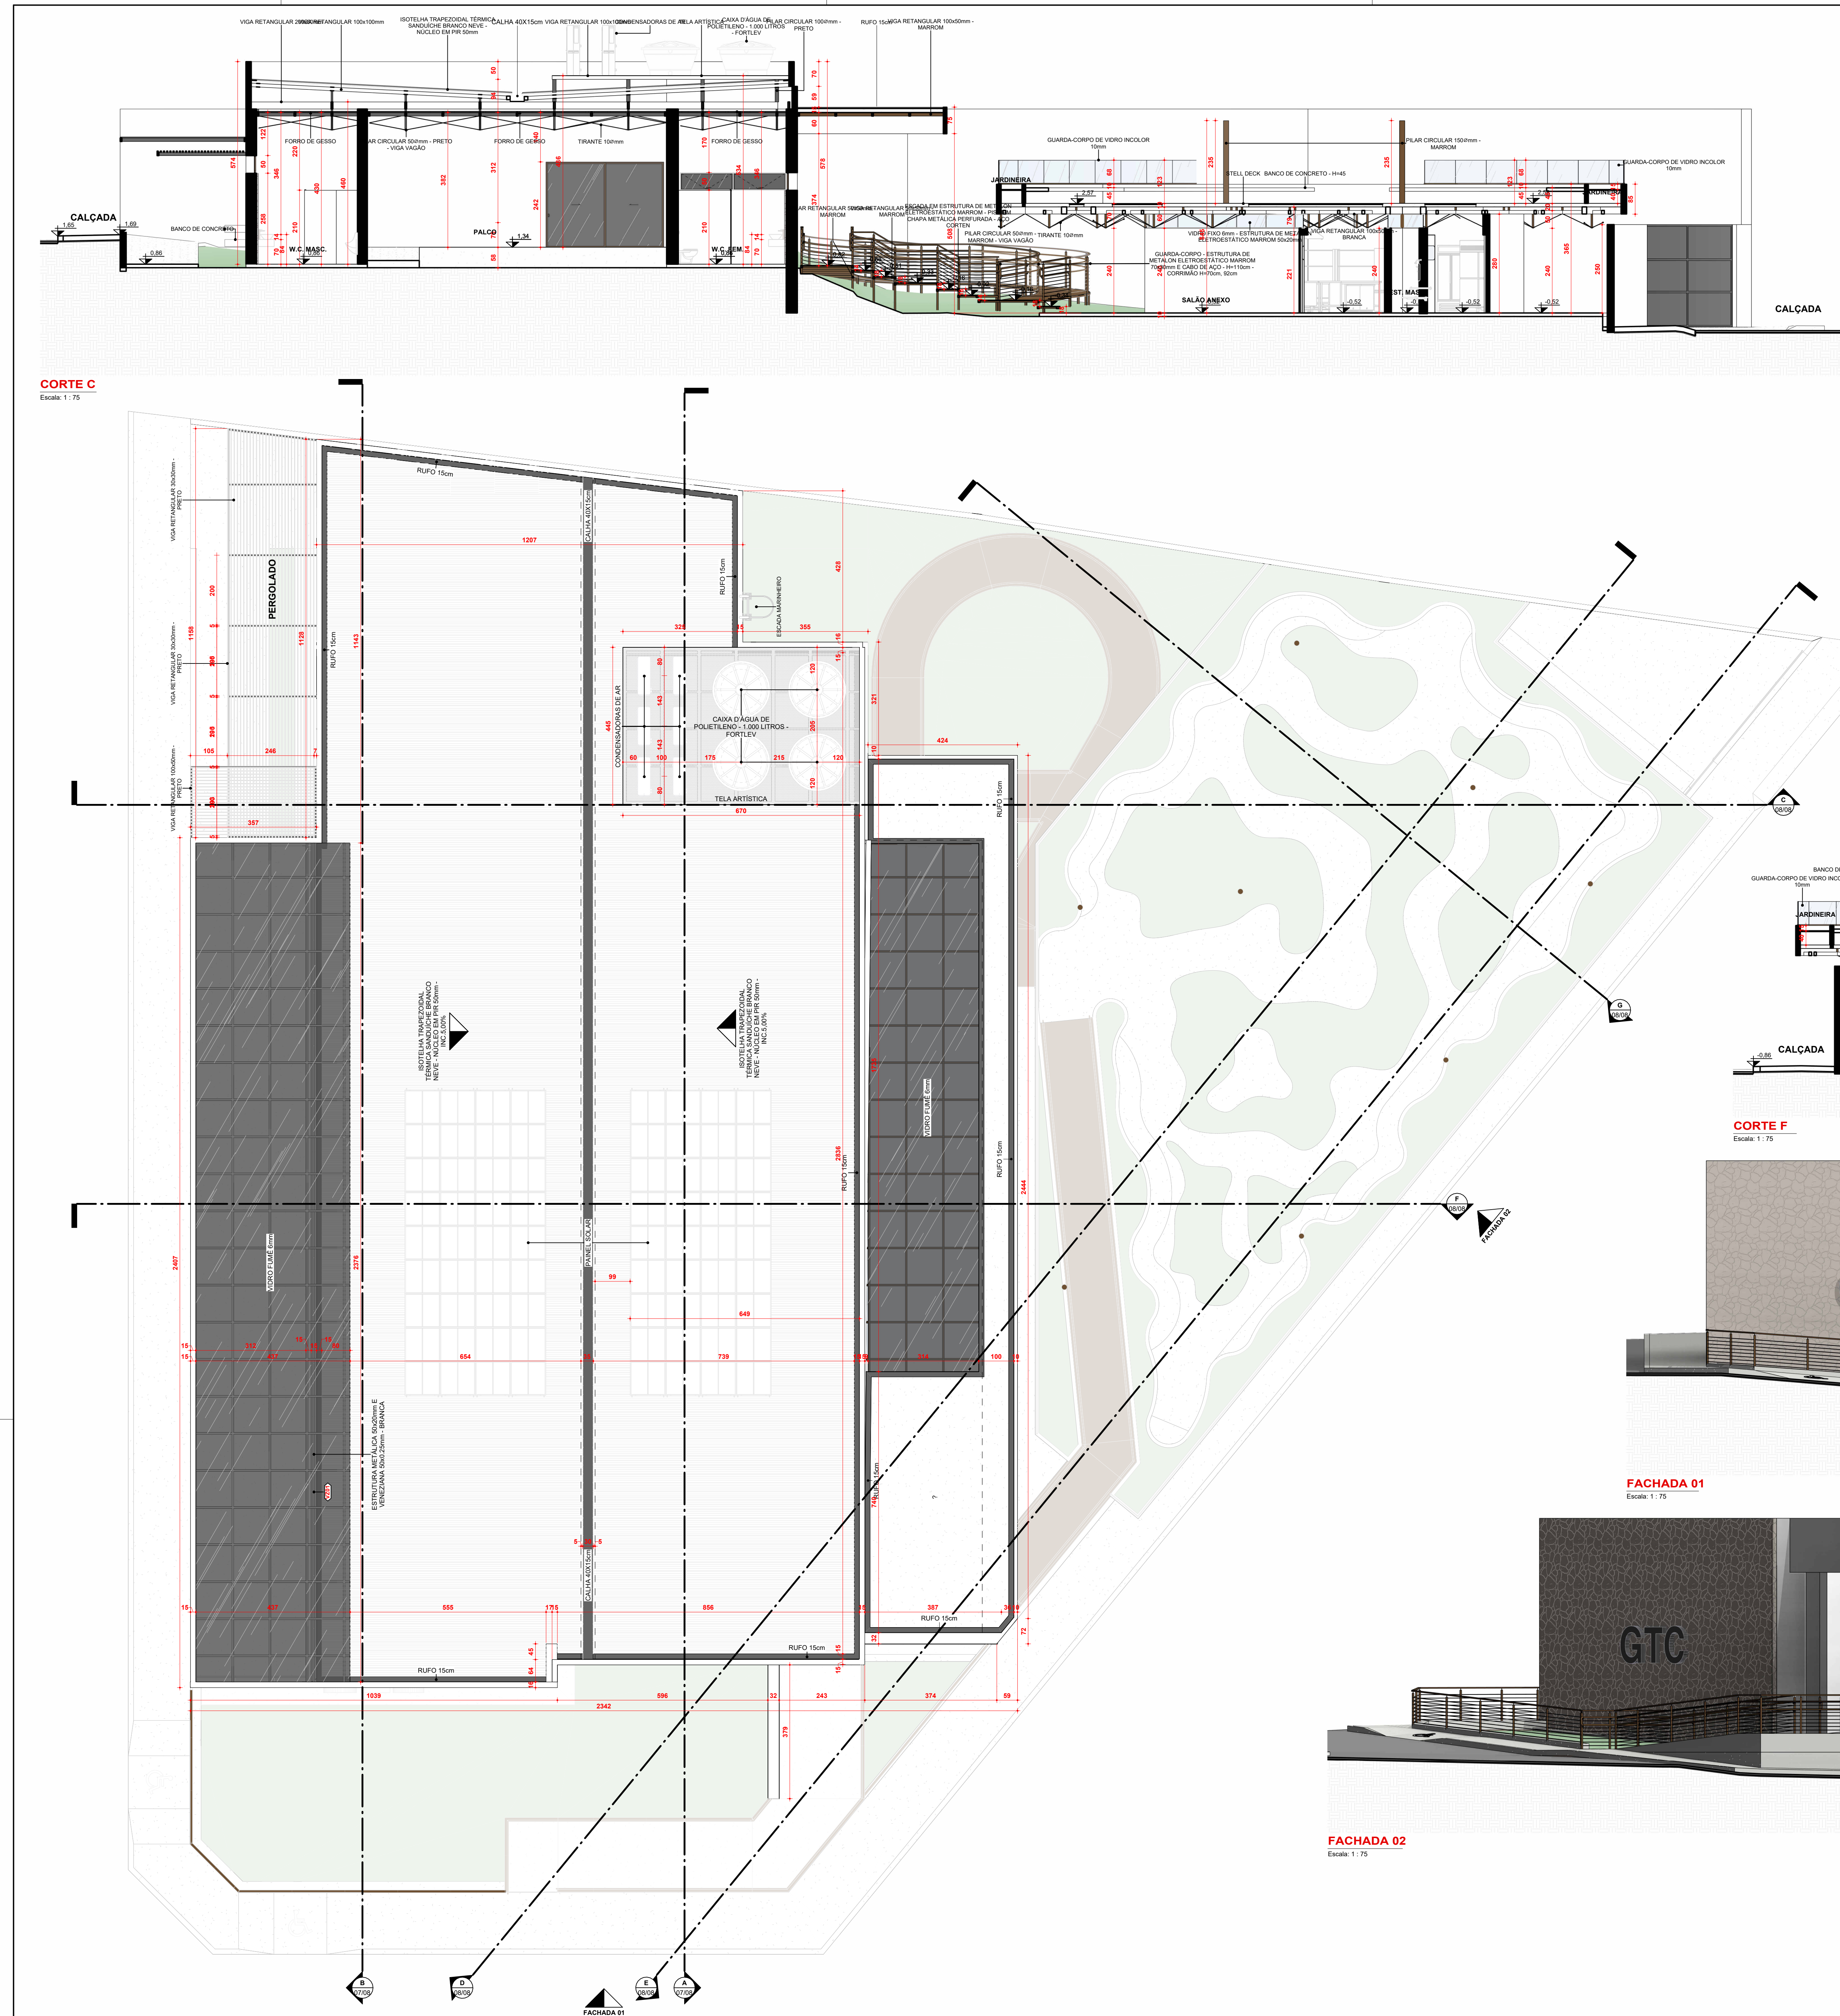


SALÃO - REFORMA COBERTURA
Escala: 1:75

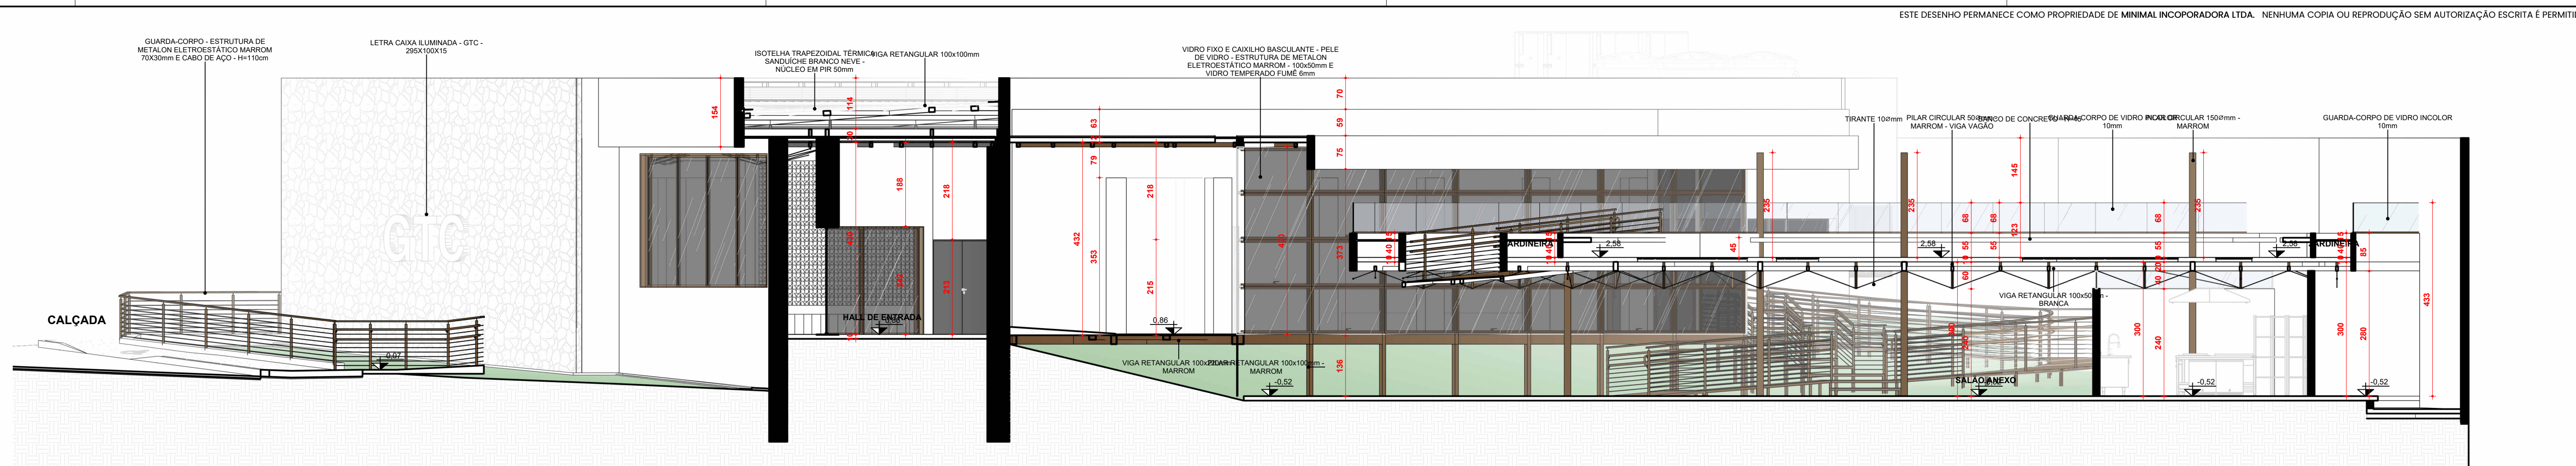

CORTE D
Escala: 1:75

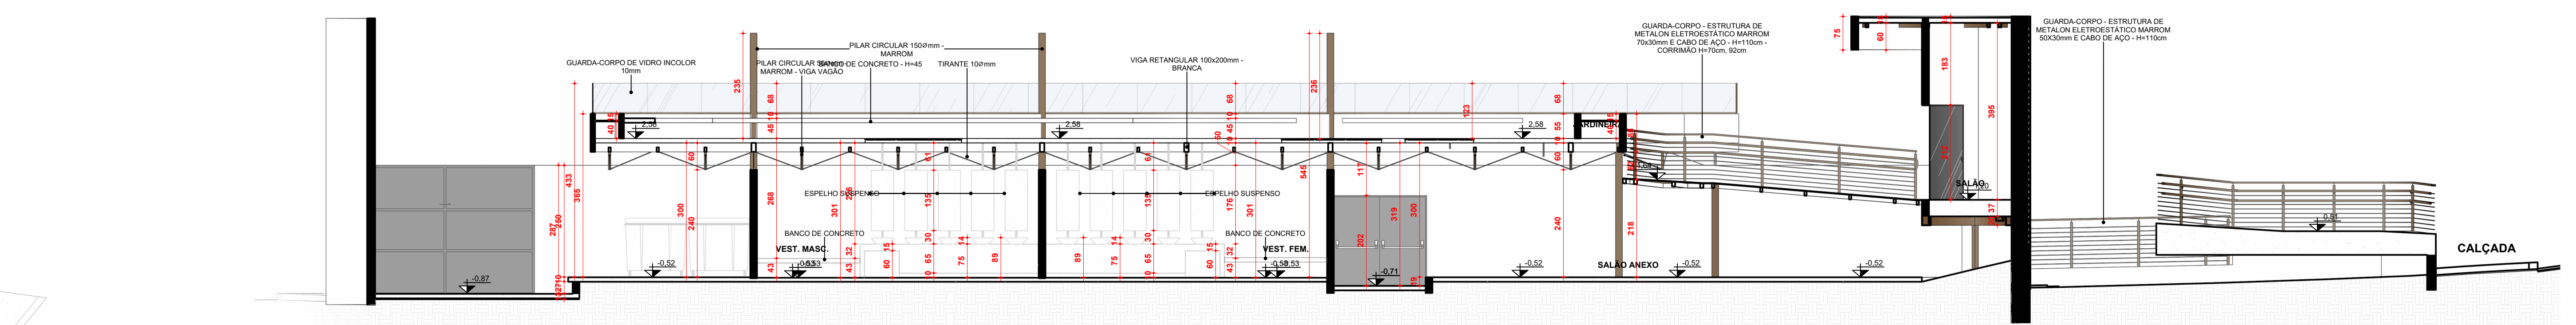


CORTE E
Escala: 1:75

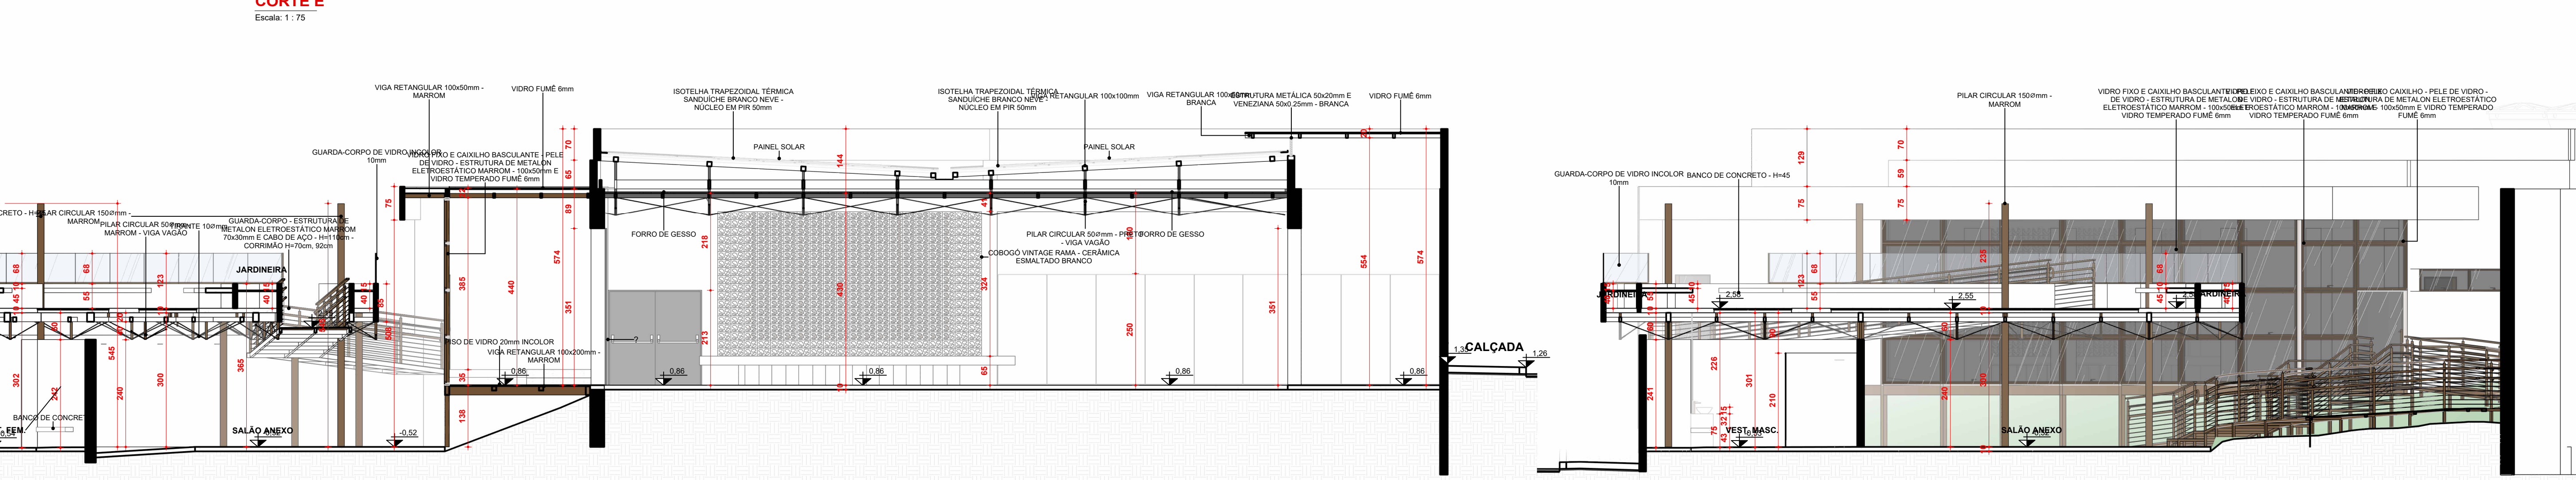

CORTE F
Escala: 1:75



CORTE G
Escala: 1:75

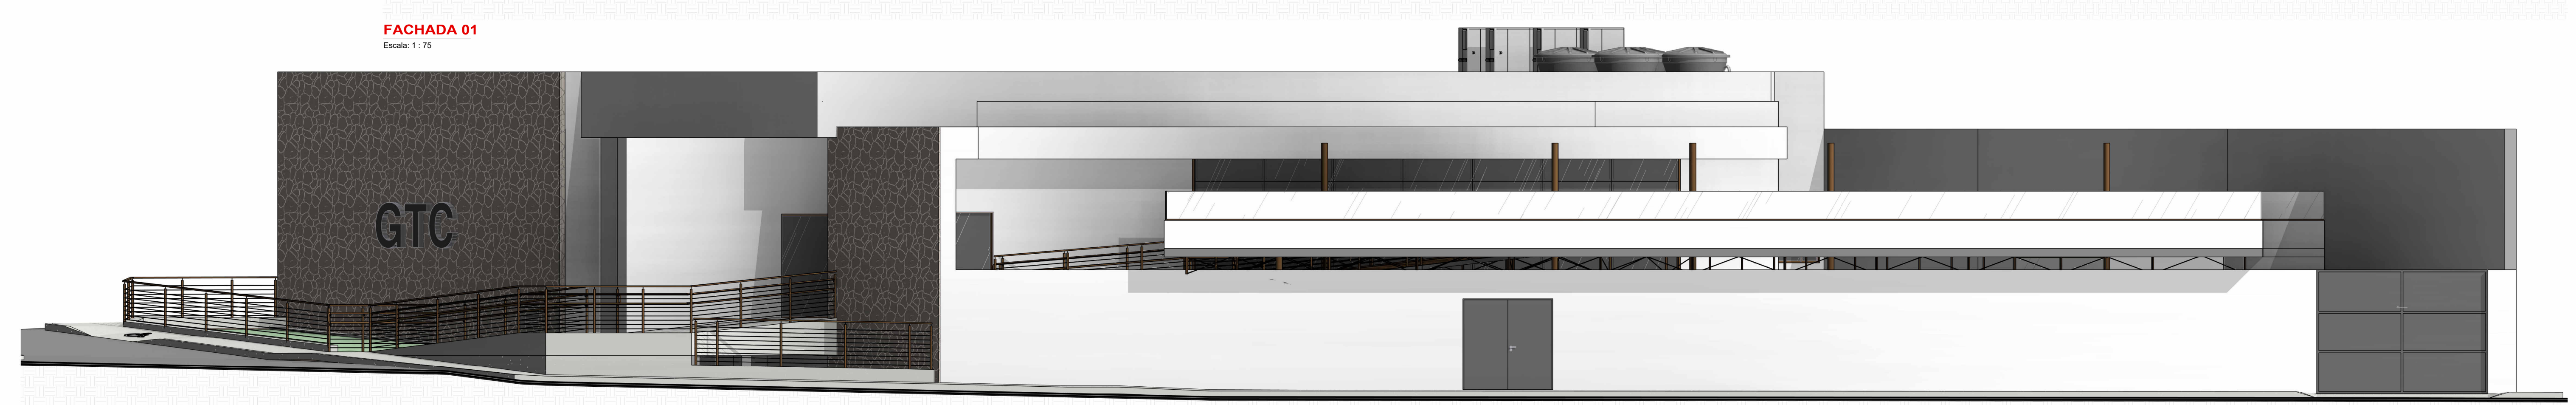

FACHADA 01
Escala: 1:75



FACHADA 02
Escala: 1:75

ITEM	ESQUADRIAS - VIDRO FIXO	DESCRICAÇÃO	LARG.	ALT.	PEITORIL	QNT.
CD001		COBORDO UNIDADE: RAMA - CERÂMICA ESMALTADO BRANCO	300	304	65	1
CD001		VIDRO FIXO E CAIXILHO BASCULANTE - PELE DE VIDRO - ESTRUTURA DE METALON ELETROESTÁTICO MARROM - 1000mm e VIDRO TEMPERADO - FUMÊ 8mm	1470	420	0	1
CD002		VIDRO FIXO E CAIXILHO BASCULANTE - PELE DE VIDRO - ESTRUTURA DE METALON ELETROESTÁTICO MARROM - 1000mm e VIDRO TEMPERADO - FUMÊ 8mm	170	420	0	1
CD003		VIDRO FIXO CAIXILHO - PELE DE VIDRO - ESTRUTURA DE METALON ELETROESTÁTICO MARROM - 1000mm e VIDRO TEMPERADO - FUMÊ 8mm	145	420	0	1
CD004		CAIXILHO BASCULANTE - ESTRUTURA DE METALON ELETROESTÁTICO MARROM - 1000mm e VIDRO TEMPERADO - FUMÊ 8mm	525	50	210	1
CD005		CAIXILHO BASCULANTE - ESTRUTURA DE METALON ELETROESTÁTICO MARROM - 1000mm e VIDRO TEMPERADO - FUMÊ 8mm	300	50	210	1
CD006		CAIXILHO BASCULANTE - ESTRUTURA DE METALON ELETROESTÁTICO MARROM - 1000mm e VIDRO TEMPERADO - FUMÊ 8mm	510	50	258	1
CD007		CAIXILHO BASCULANTE - ESTRUTURA DE METALON ELETROESTÁTICO MARROM - 1000mm e VIDRO TEMPERADO - FUMÊ 8mm	260	50	210	1
MD01		MEMÓRIA - HISTÓRICO 075	990	250	0	1
VF01		VIDRO FIXO 9mm - ESTRUTURA DE METALON ELETROESTÁTICO MARROM 2000mm	395	40	30	1
VF02		VIDRO FIXO 9mm - ESTRUTURA DE METALON ELETROESTÁTICO MARROM 2000mm	752,5	40	30	1
VF03		VIDRO FIXO 9mm - ESTRUTURA DE METALON ELETROESTÁTICO MARROM 2000mm	215	40	30	1
VF04		VIDRO FIXO 9mm - ESTRUTURA DE METALON ELETROESTÁTICO MARROM 2000mm	480	40	30	1
VB01		ESTRUTURA METÁLICA 2000mm x 2000mm - BRANCA	2376	40	10	1

NOTAS

1. ESPECIFICAÇÕES TÉCNICAS:

1.1. O PROJETO FOI ELABORADO COM BASE NAS NORMAS VIGENTES COMO A NBR 9050;

1.2. A EXECUÇÃO DA OBRA DEVE SEGUIR TODAS AS ESPECIFICAÇÕES TÉCNICAS DESCRITAS NO DOCUMENTO;

1.3. OS MATERIAIS E TÉCNICAS UTILIZADAS DEVEM ESTAR EM CONFORMIDADE COM AS NORMAS DA ABNT;

1.4. APLICAÇÃO DAS SEGUINTES NORMAS PRINCIPAIS:

NBR 9050 - ACESSIBILIDADE A EDIFICAÇÕES;

NBR 9118 - ESTRUTURA DE CONCRETO ARMADO;

NBR 1410 - INSTALAÇÕES ELÉTRICAS DE BAIXA TENSÃO;

2.1. O PROJETO ATENDE AS EXIGÊNCIAS DA NBR 9050;

2.2. ADAPTAÇÕES REALIZADAS PARA ACESSIBILIDADE INCLUIEM:

RAMPAS COM INCLINAÇÃO ADEQUADA;

DEFEIÇÃO INTERNA ACESSÍVEL;

SANITÁRIOS ADAPTADOS COM BARRAS DE APOIO;

SINALIZAÇÃO TÁTIL E VISUAL, CONFORME PADRÕES DE ACESSIBILIDADE;

2.3. OBJETIVO: GARANTIR MOBILIDADE, CONFORTO E SEGURANÇA A TODAS AS PESSOAS, INCLUINDO AQUELAS COM DEFICIÊNCIAS E MOBILIDADE REDUZIDA;

3. RESPONSABILIDADES E PROJETOS COMPLEMENTARES:

3.1. O RESPONSÁVEL PELA OBRA DEVE PROVIDENCIAR A CONTRATAÇÃO DOS SEGUINTES PROJETOS COMPLEMENTARES:

PROJETO ESTRUTURAL - VERIFICAÇÃO E REFORÇO DAS ESTRUTURAS EXISTENTES E NOVAS;

PROJETO ELÉTRICO - NOVA DISTRIBUIÇÃO DE ENERGIA, ILUMINAÇÃO COMPATIBILIDADE COM INFRAESTRUTURA EXISTENTE;

PROJETO HIDRÁULICO E SANITÁRIO - ABASTECIMENTO DE ÁGUA, ESGOTAMENTO SANITÁRIO E

3.2. ANTES DO INÍCIO DA OBRA, DEVE SER REALIZADO UM LAUDO TÉCNICO DE AVALIAÇÃO ESTRUTURAL, VERIFICANDO A ESTABILIDADE DA EDIFICAÇÃO EXISTENTE;

3.3. O NÃO CUMPRIMENTO DEBES REQUISITOS PODE COMPROMETER A SEGURANÇA E A VIABILIDADE DA OBRA;

3.4. RECOMENDA-SE A CONSULTA A PROFISSIONAIS ESPECIALIZADOS PARA CADA DISCIPLINA MENCIONADA;

4. CONFERIR MEDIDAS NO LOCAL;

5. CONFERIR MEMORIAL DESCRITIVO.

R	DESCRIÇÃO	REVISOR	DATA
REVISÕES			
PREFETURA			
CRIA/CAU			
PROPRIETÁRIO:	PREFEITURA DE GOIANDIRA	ÁREA (m²):	
PROJETO:	REFORMA GOIANDIRA TÊNIS CLUBE (GTC)	VER FOLHA 8708	
LOCAL:	RUA JOAQUIM NETO, 132, GOIANDIRA - GO, 75740-000	NÚMERO DA FRANQUIA:	
ASSINATURAS:		DATA:	FEB/2023
PROPRIETÁRIO: PREFEITURA DE GOIANDIRA		DESENHO:	08/08
PROJETO: MARCOS PAULO FREI CALABRETTI		DATA:	FEB/2023
CONTÉÚDO:	PROJETO COBERTURA, CORTE C, CORTE D, CORTE E, CORTE F, FACHADA 01, FACHADA 02, FACH		